


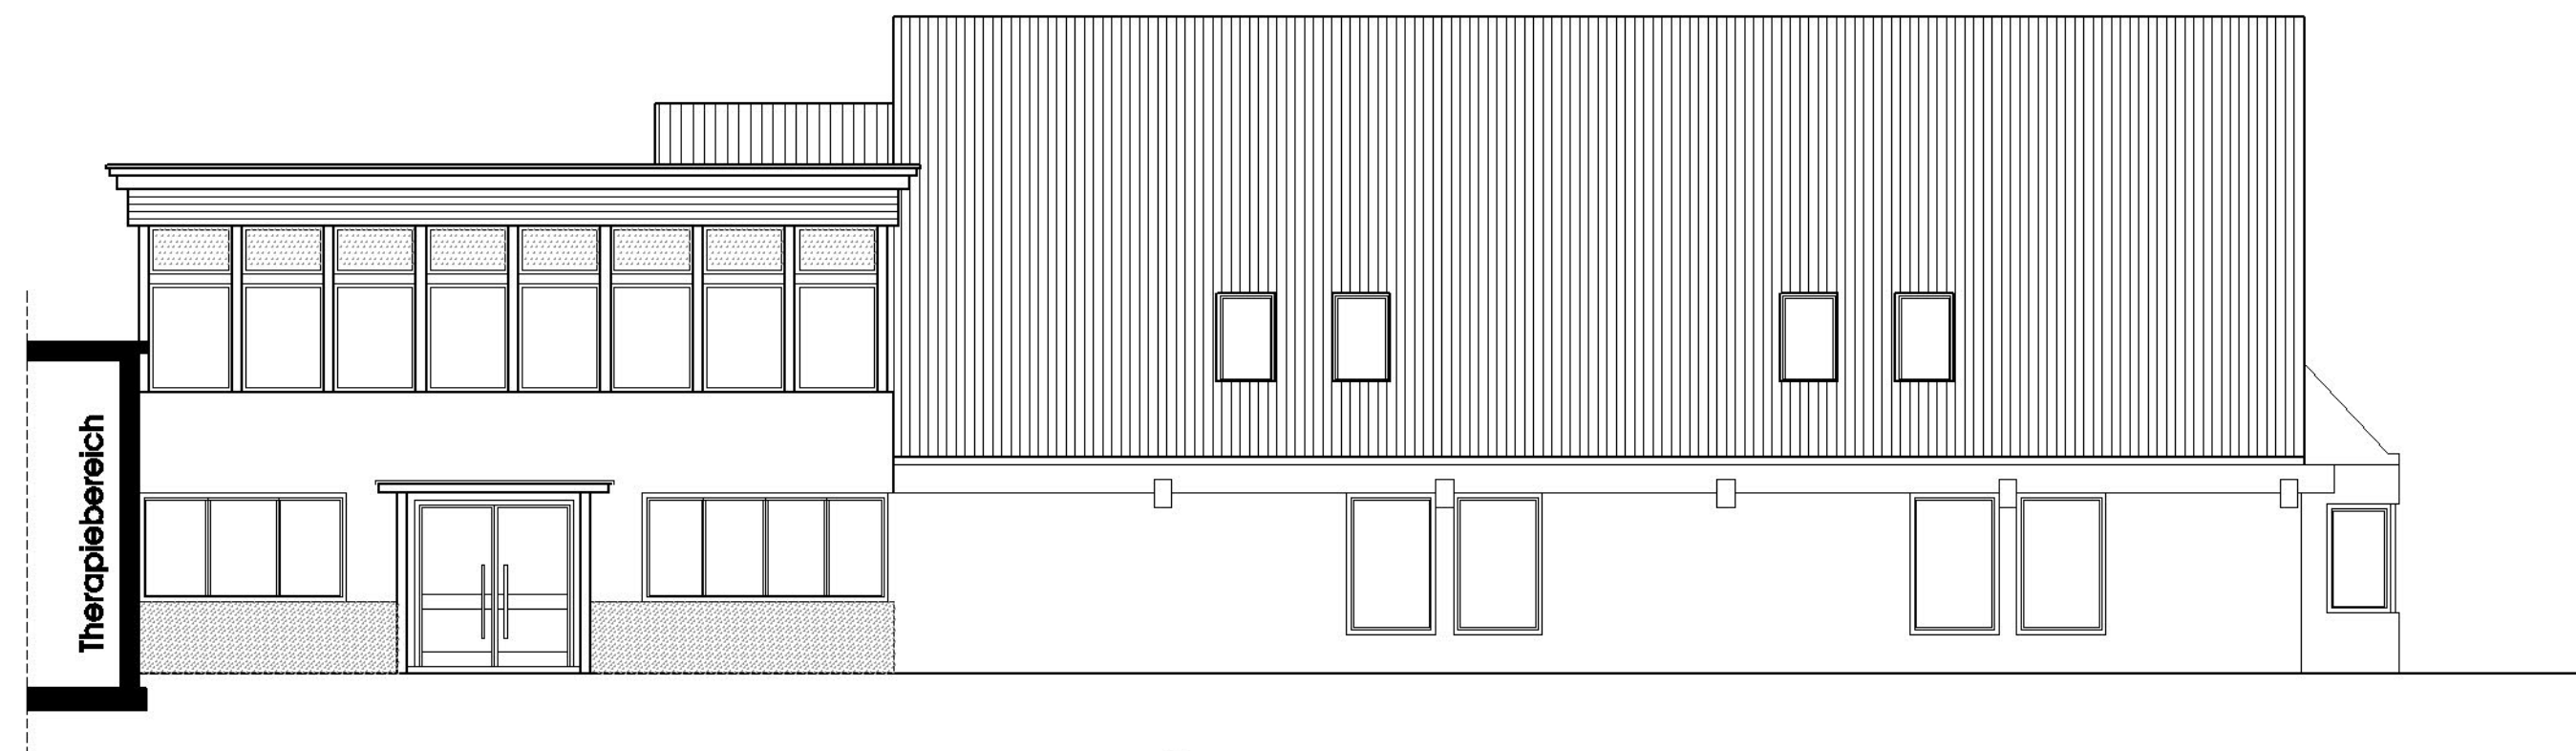

Ansicht Ost



Ansicht West



Legende:

- Bestand
- Abbruch
- Mauerwerk - neu
- Beton, Stb - neu


ausführungsplan

Sanierung und Umbau
Mobilisations- und Pflegezentrum Stubenberg

BUWOG - Bauen und Wohnen Gesellschaft m.b.H.
Hietzinger Kai 131
A-1130 Wien

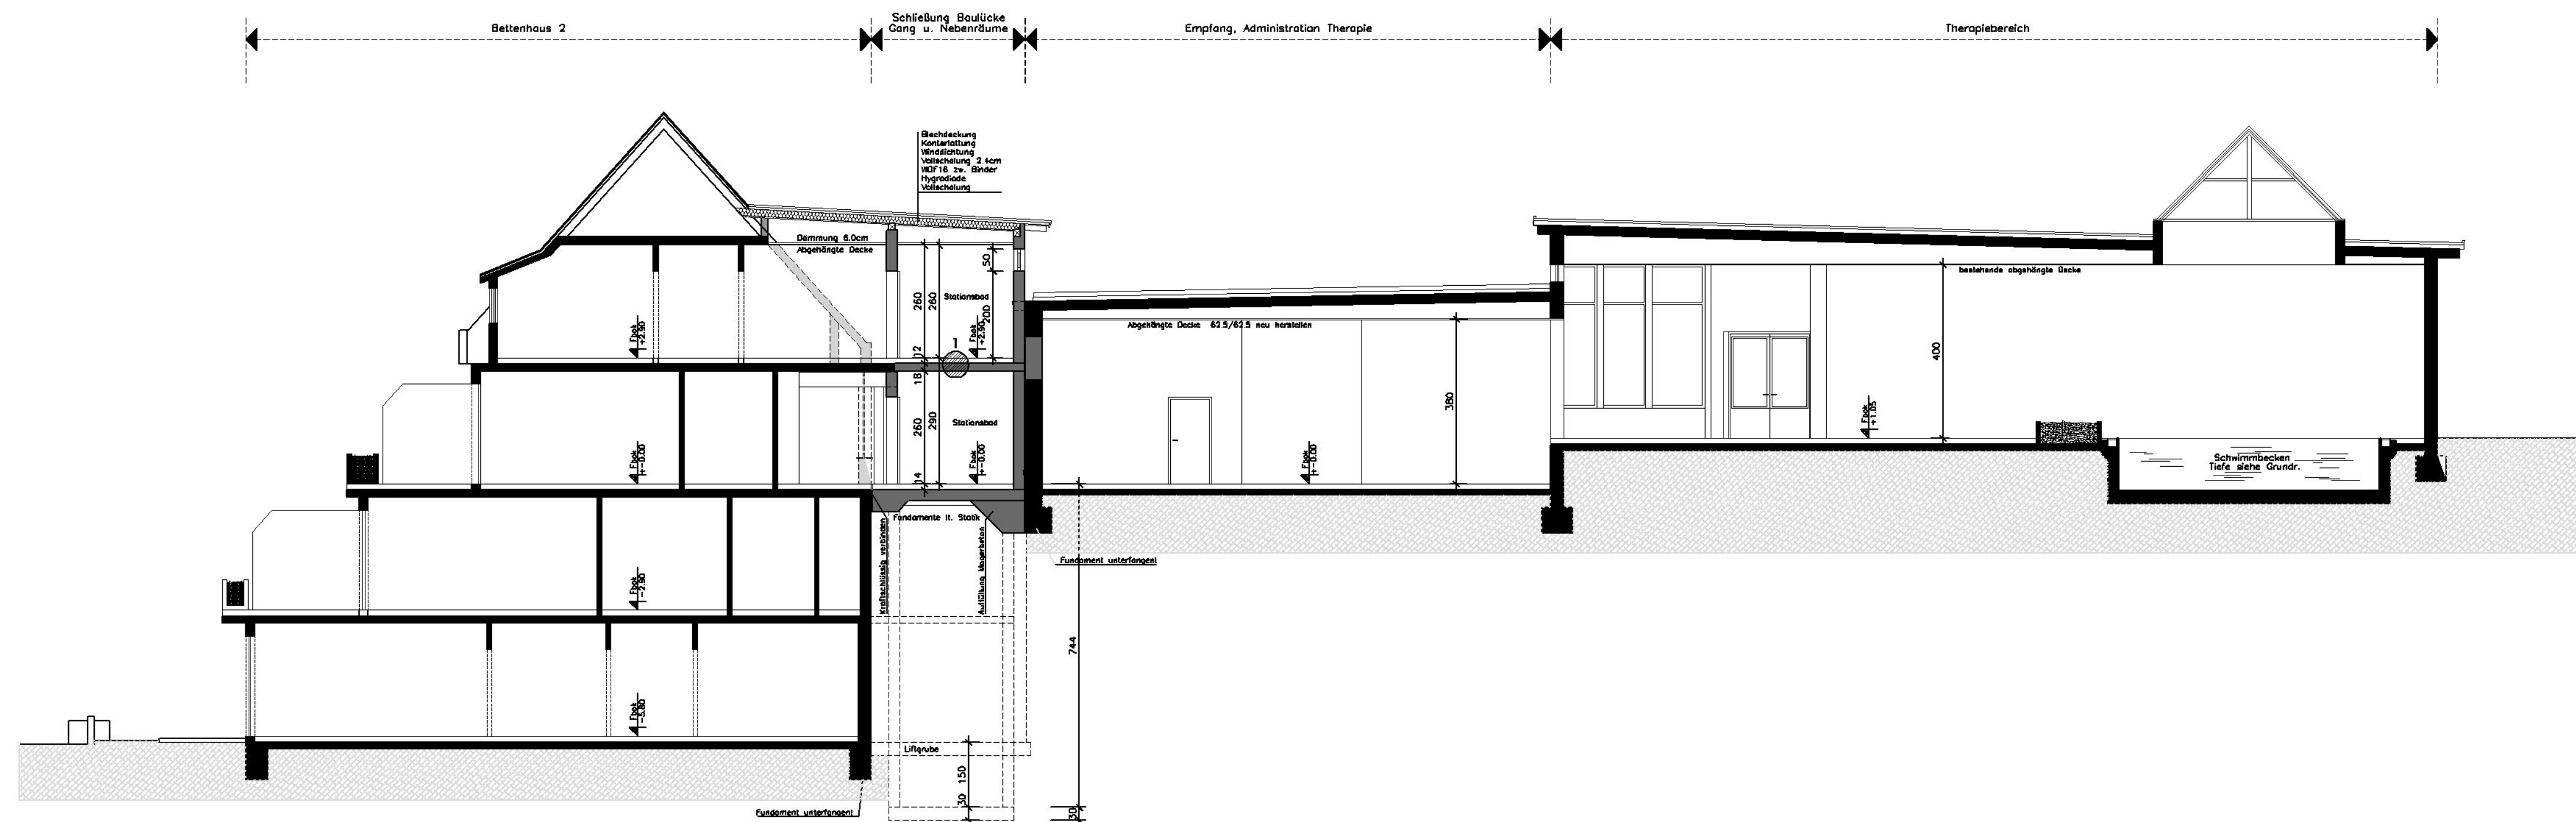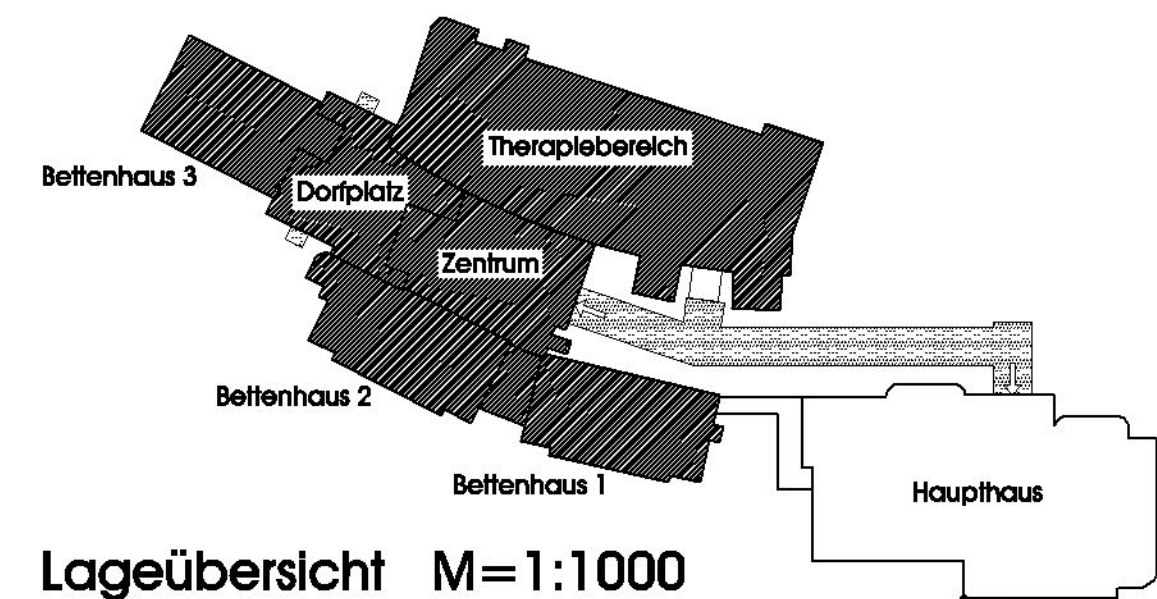

Schnitt A-A

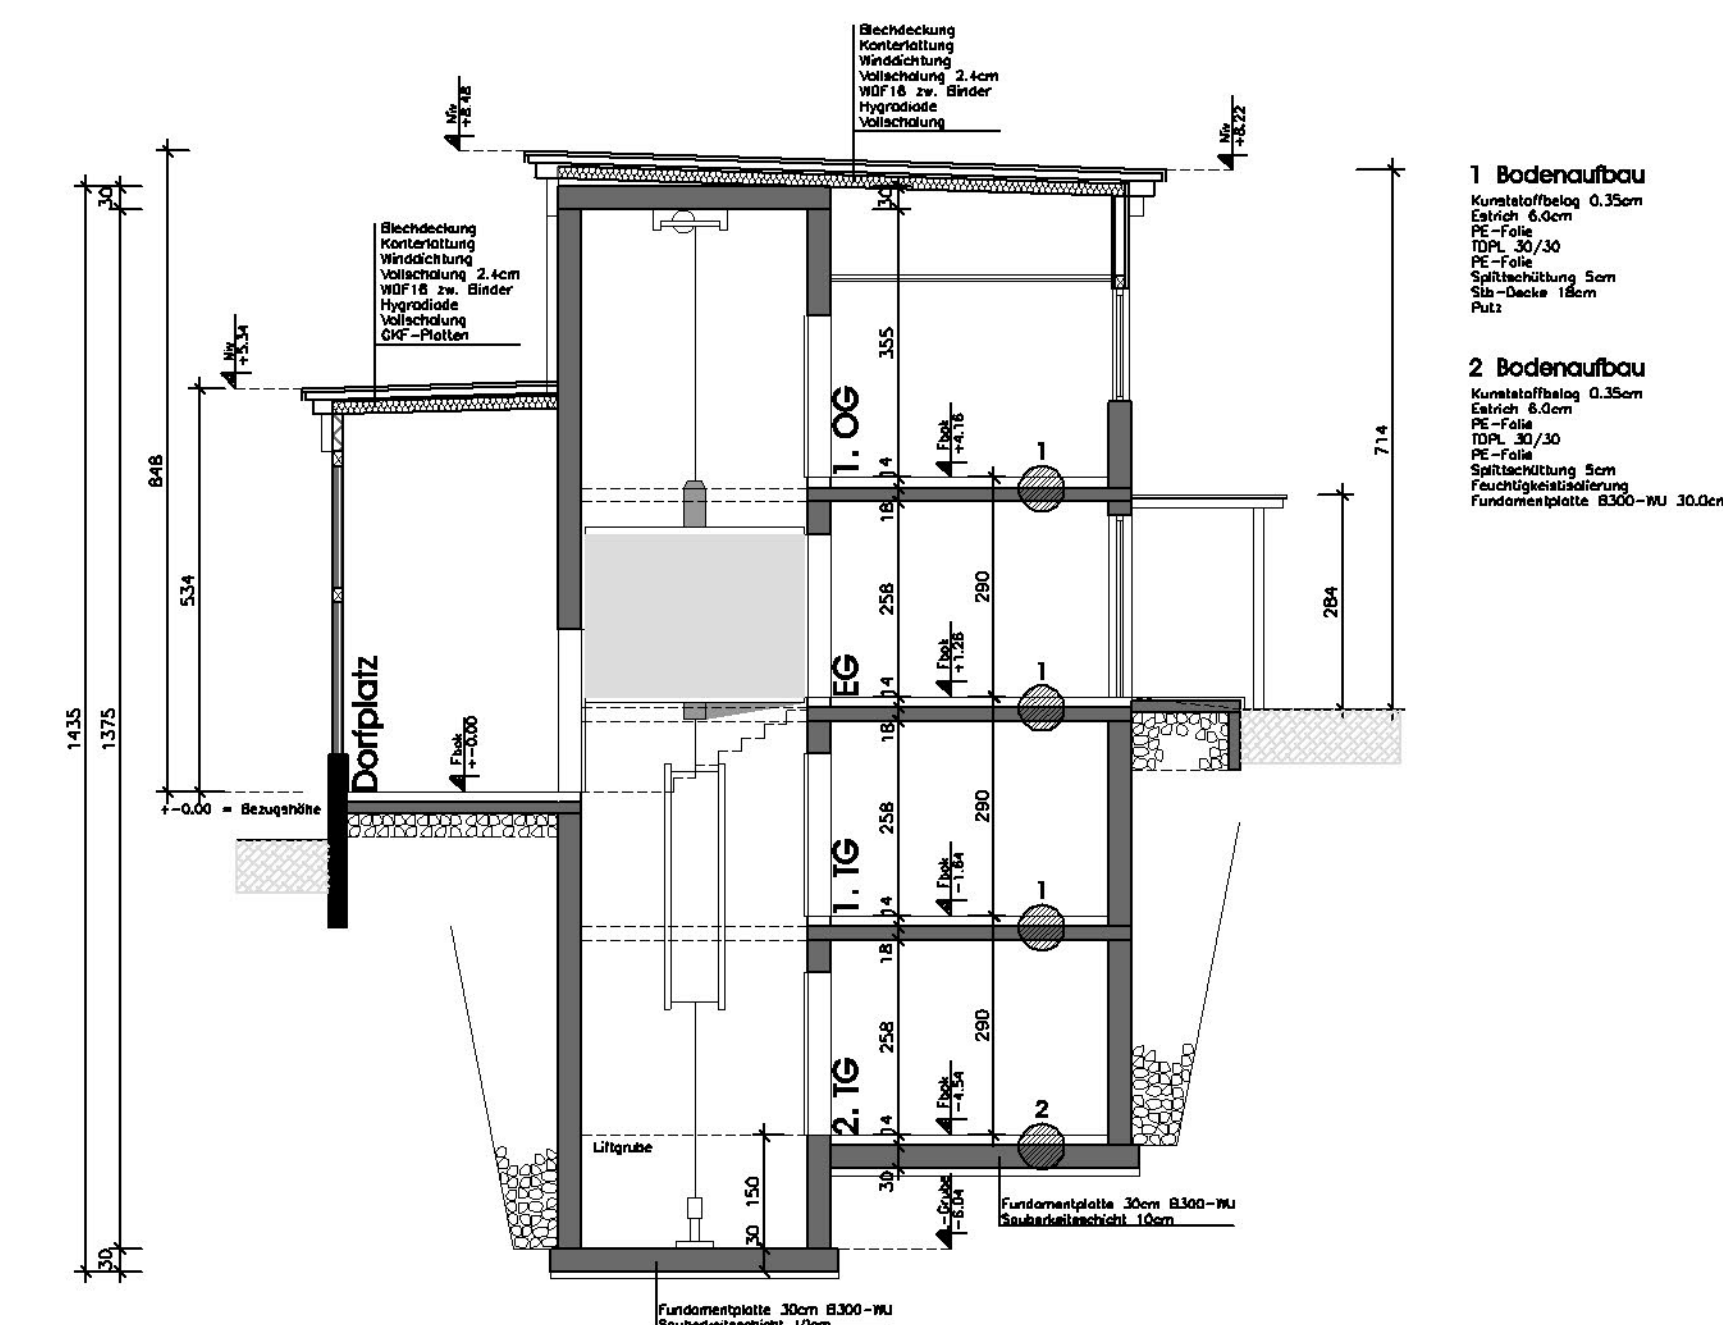

Schnitt B-B

Objekt:	Mobilisierungs - Pflege - Zentrum	Projekt-Nr.:	332	Plan-Nr.:	332-AP26	Index:	---
Profil:	Schnitte - Ansichten	Projektiert:	Dipl.-Ing. K. Richter	Maßstab:	1:100		
		Gezeichnet:	Peter Richter				
		Geprüft:	Peter Richter				
		Datum:	26. Juli 2002				

RICHTER ARCHITEKTUR
ARCH. DIPL.-ING. KLAUS RICHTER
staatlich befugter u. beordeter Ziviltechniker

ZT

bismarckstrasse 12, 8280 Fürstenfeld, tel.: 03382/53344 fax: 53344 dw33
e-mail: office@richter-architektur.at homepage:richter-architektur.at