



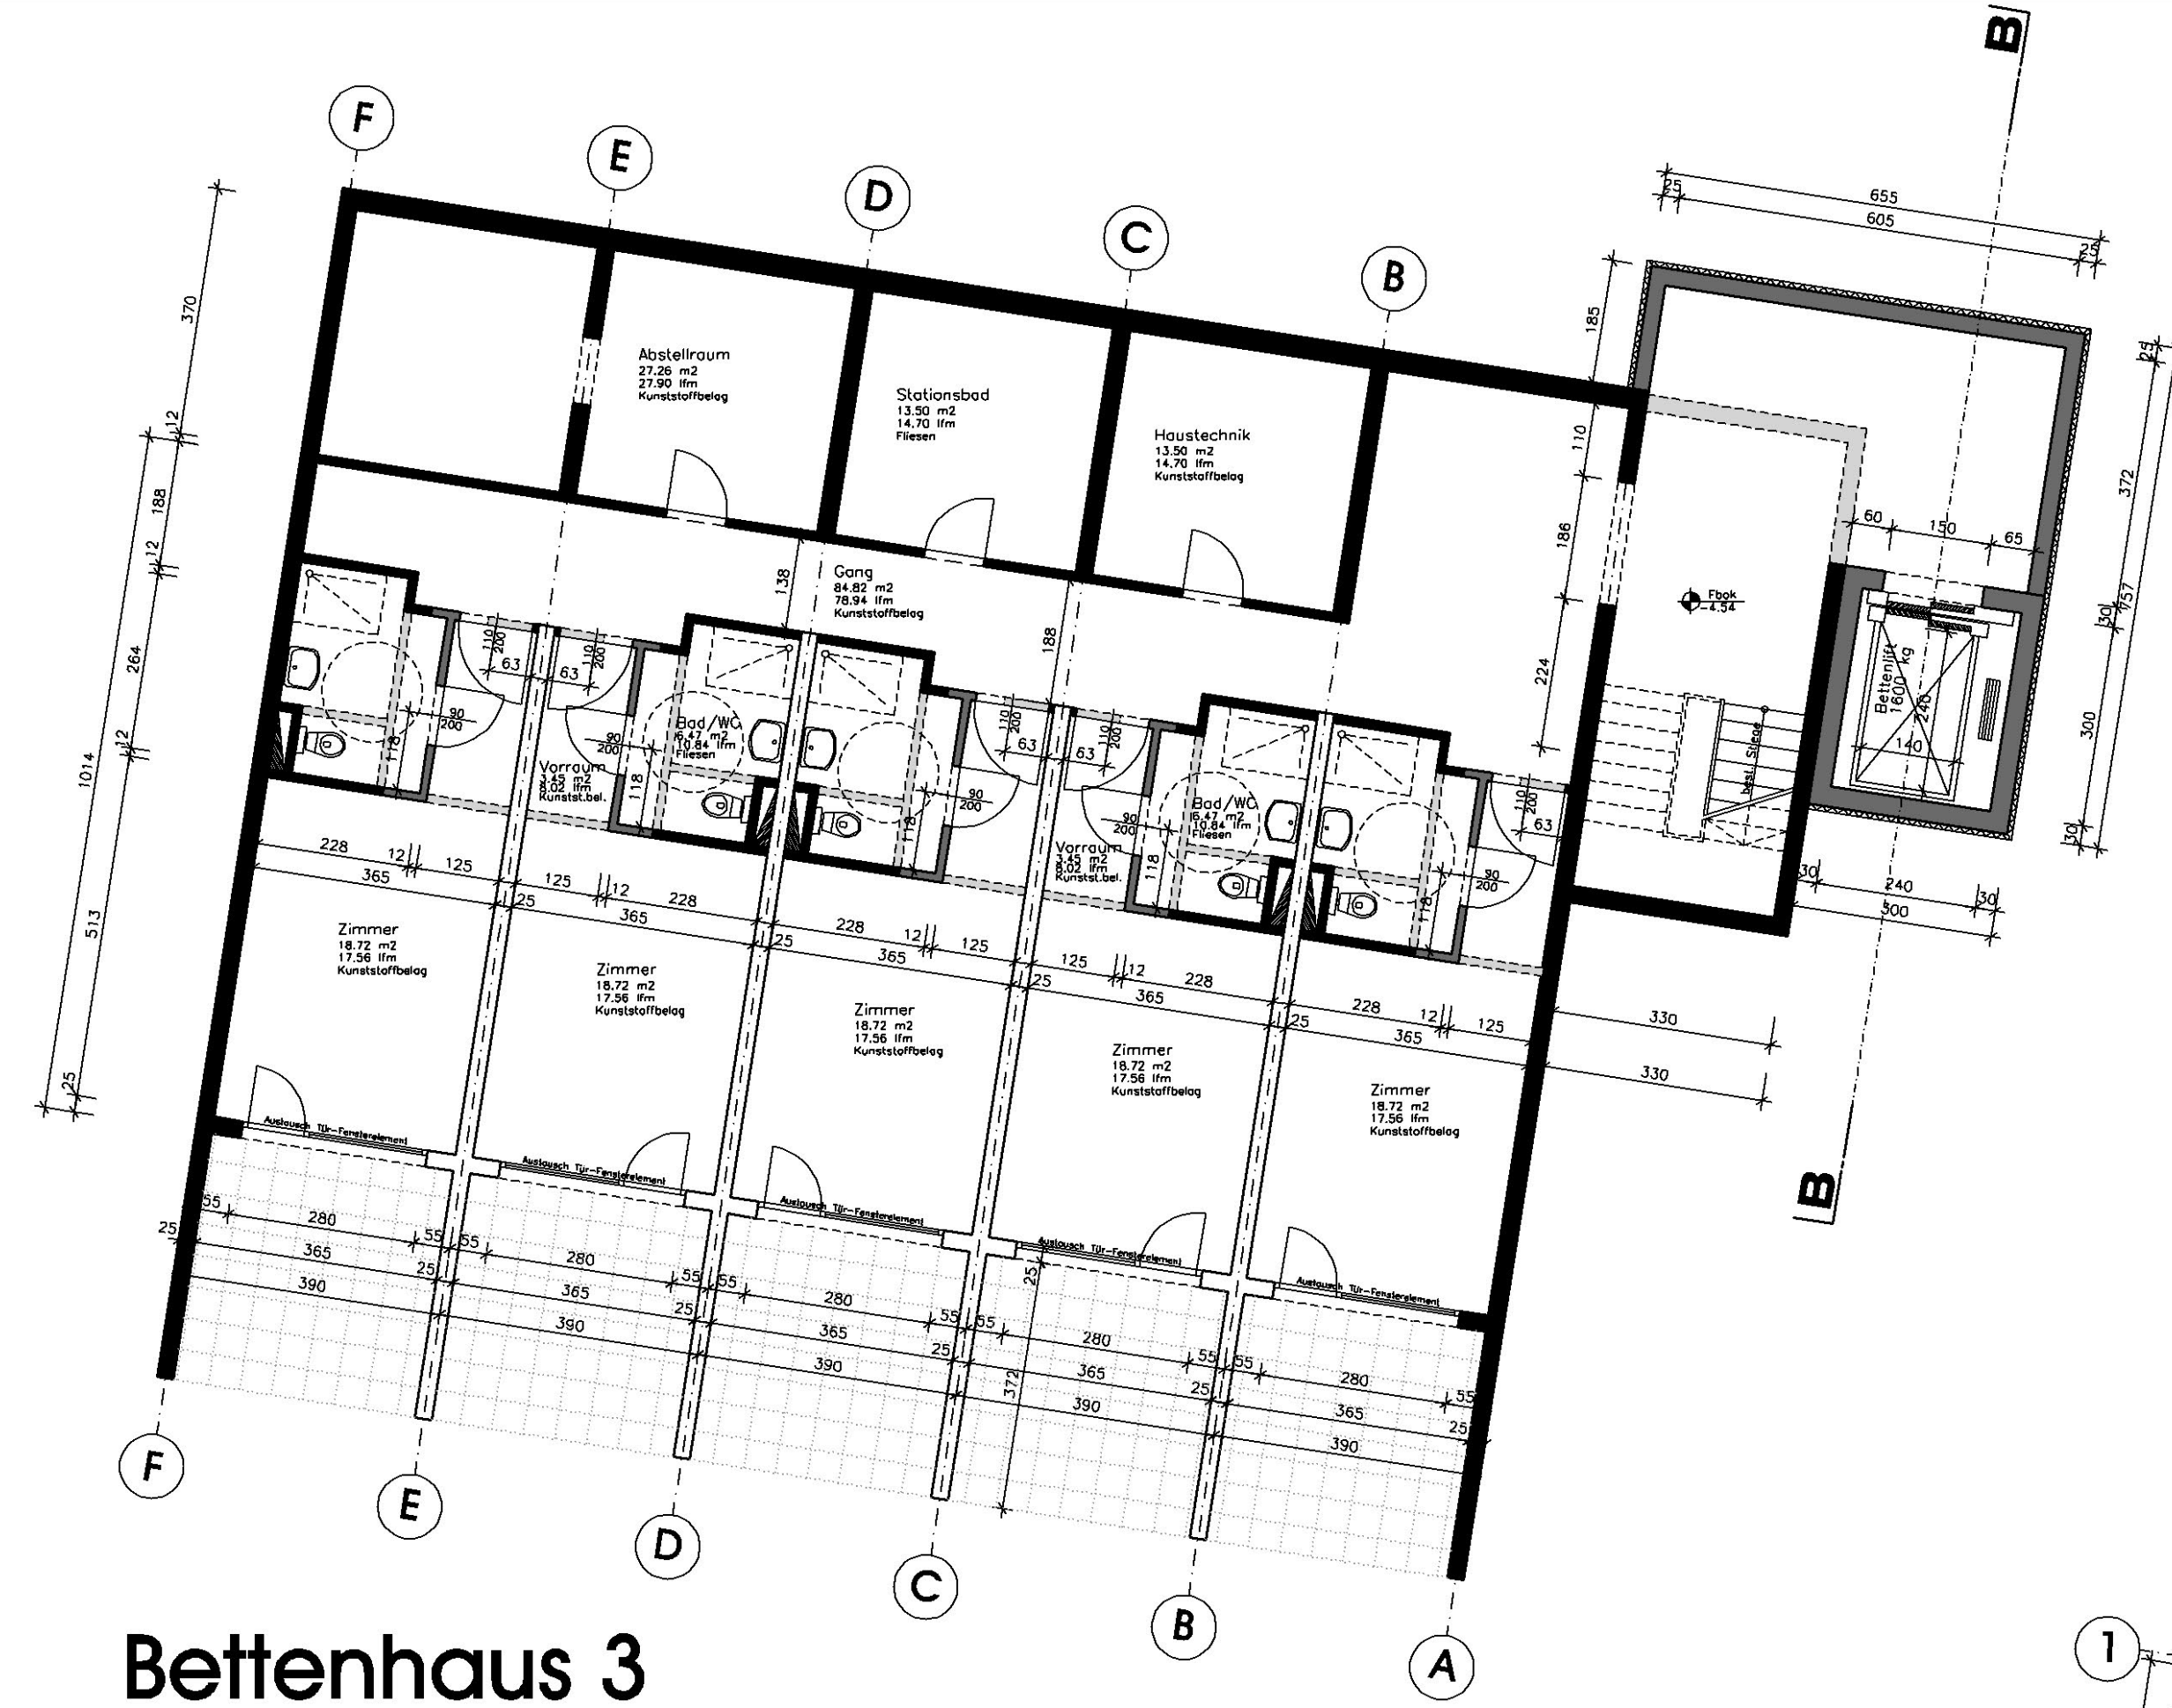

ausführungsplan

Sanierung und Umbau
Mobilisations- und Pflegezentrum Stubenberg

BUWOG - Bauen und Wohnen Gesellschaft m.b.H.
Hitzinger Kai 131
A-1130 Wien

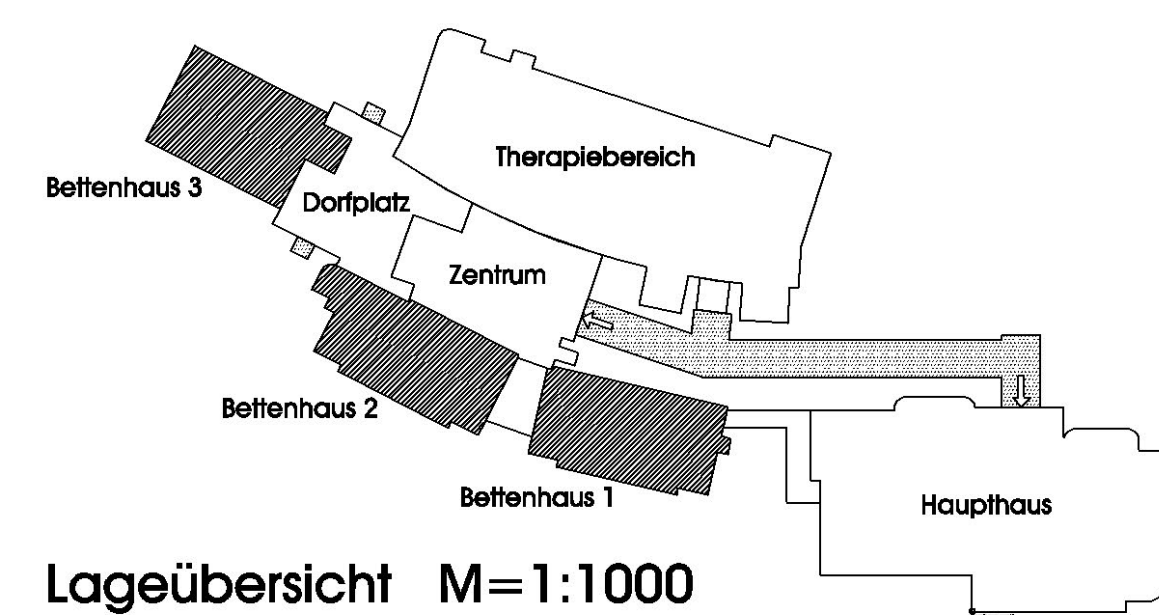

Objekt:	Mobilisations- und Pflege - Zentrum	332	332-AP24	1:100
Projekt:	Bettenhaus 1-3	2.TG		
Projektant:	Dr.-Ing. K. Richter			
Architekt:	Peter Richter			
Gezeichnet:	Peter Richter			
Datum:	26. Apr. 2002			

RICHTER ARCHITEKTUR
ARCH. DIPL.-ING. KLAUS RICHTER
staatlich befugter u. vereideter Ziviltechniker



Bismarckstrasse 12, 8280 Fürstenfeld, tel.: 03382/53344 fax: 53344 dw33
e-mail: office@richter-architektur.at homepage:richter-architektur.at