

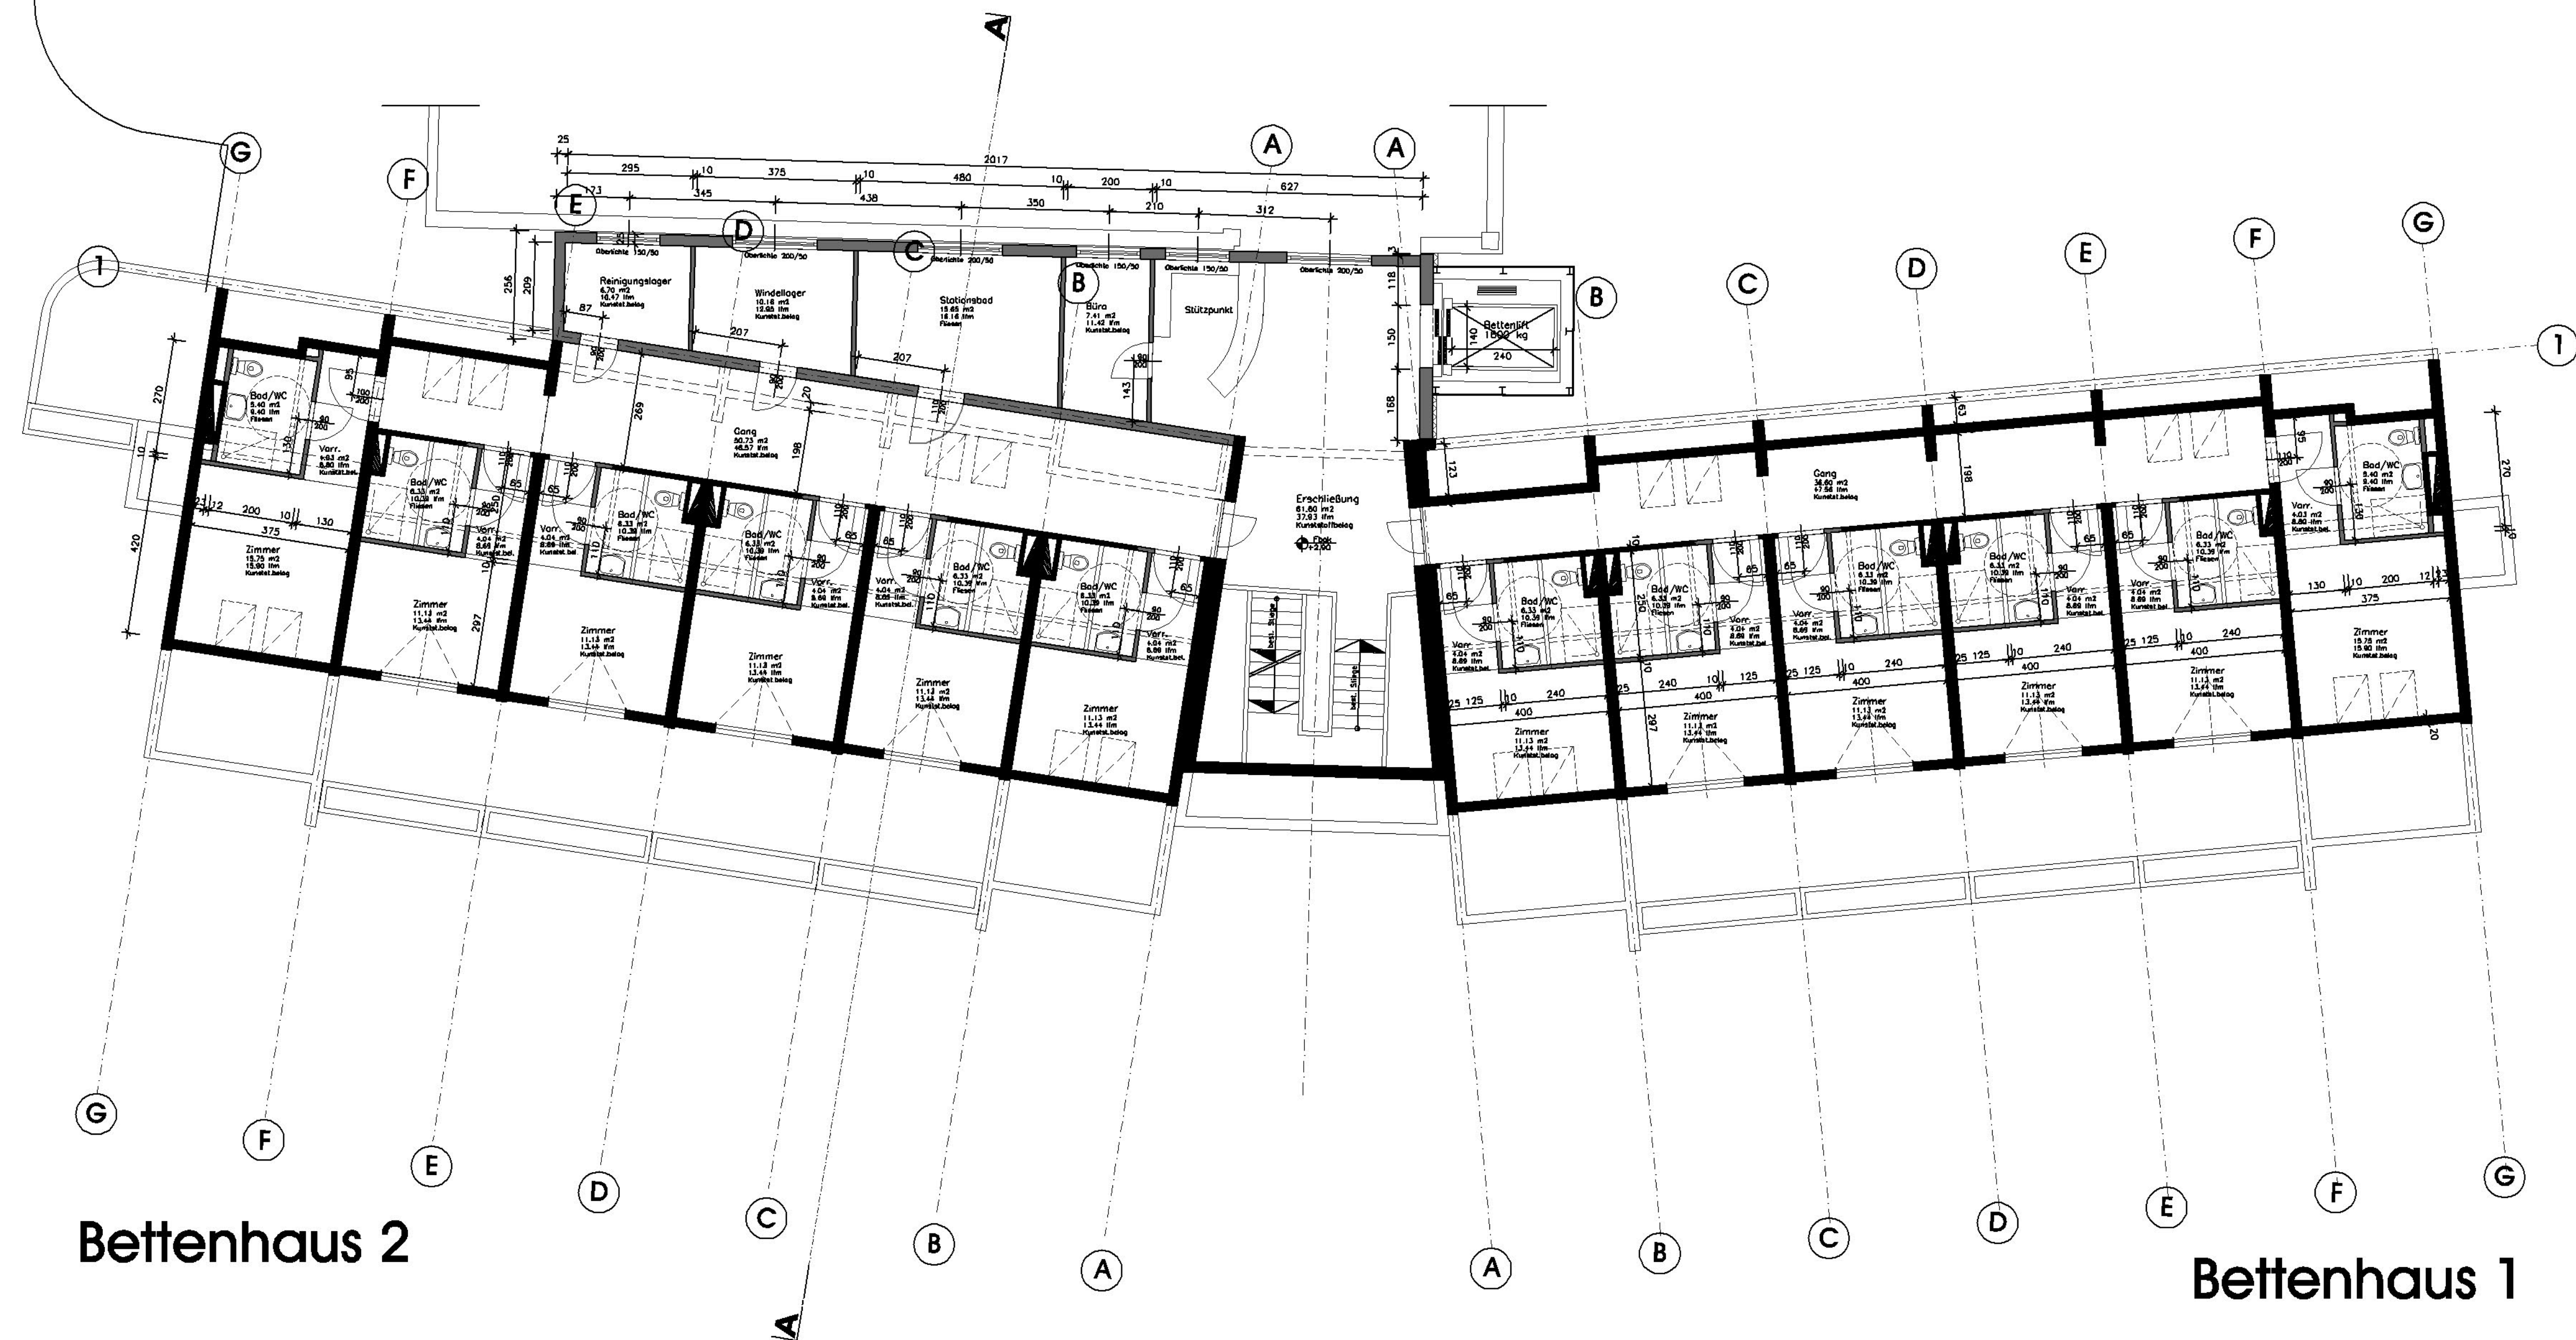


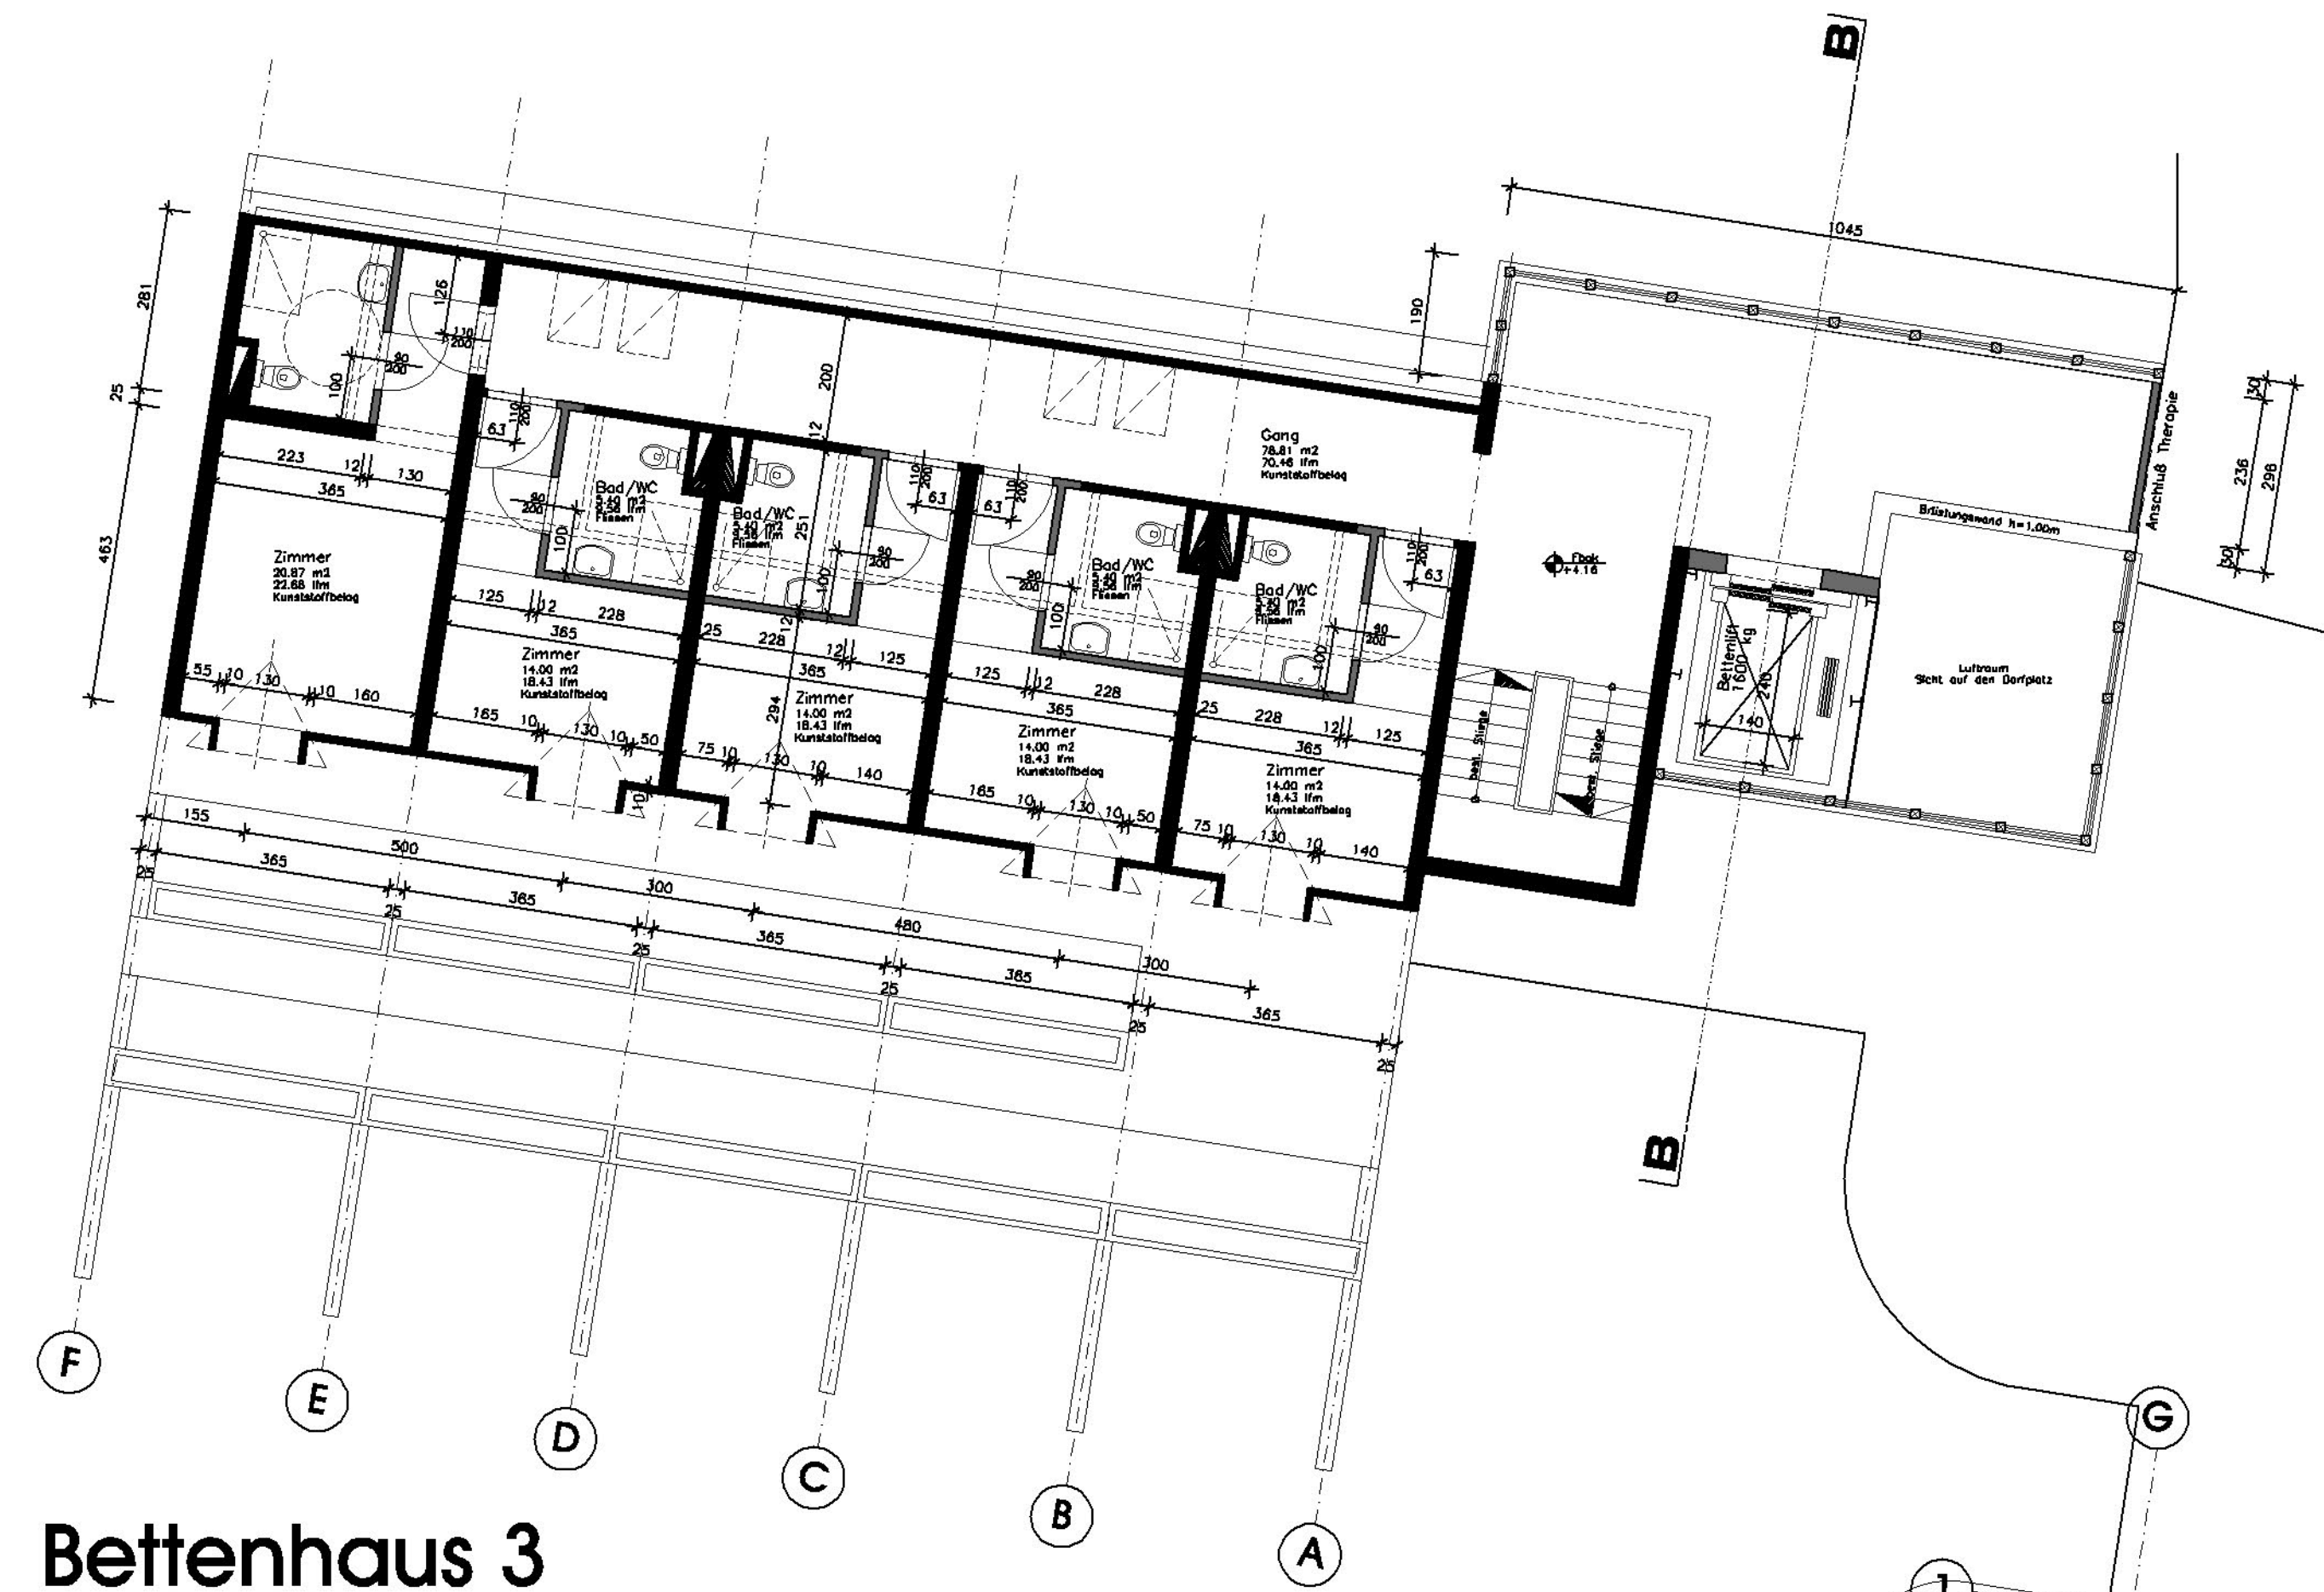

EINREICHPLAN

PROJEKT / BAUHERR
Sanierung und Umbau
Mobilisations- und Pflegezentrum Stubenberg
Pluto Beteiligungsverwaltung GmbH
 Schmalzhofgasse 26
 1080 Wien

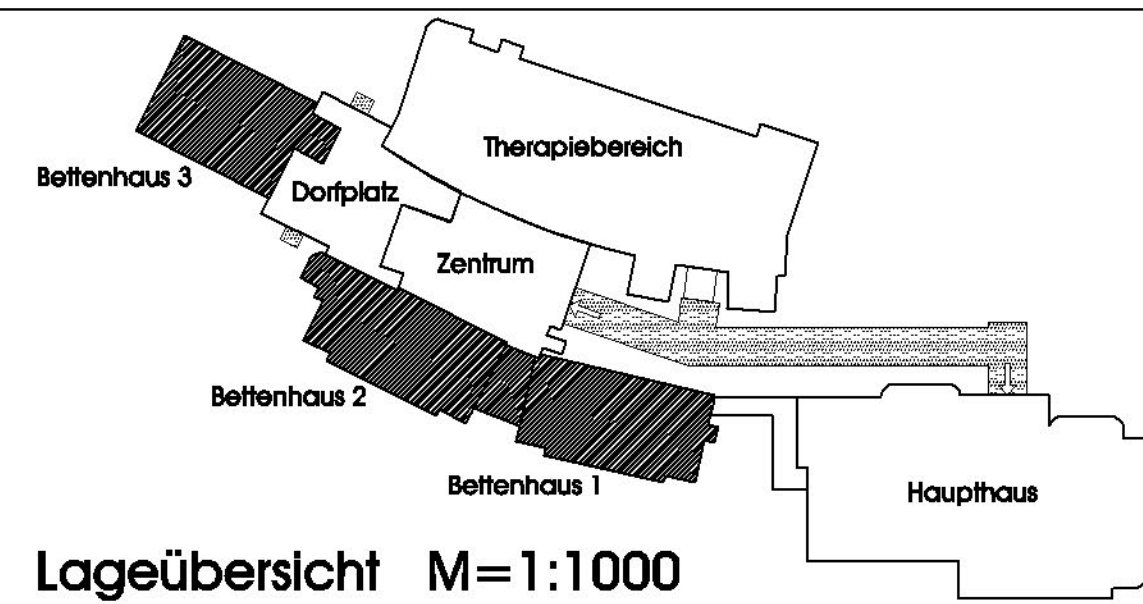

PLANINHALT
 Mobilisierungs- Pflege - Zentrum
 Bettenhaus 1-3 1. OG

BAUWERBER	GRUNDSTÜCKS-EIGENTÜMER	PLANVERFASSEN	BAUFÜHRER

BAUBEHÖRDE



ARCHITEKT DIPL. ING. HANS RICHTER

STAATL. BEFUGTER UND BEZEITIGTER ZVTECHNIKER
 RAFFERENGASSE 6 1. OBERGESCHOSS TEL.: 03382-73010
 8280 FÜRSTENFELD 7571 BÜCKERSBURG FAX: 03382-73010 DW22
 e-mail: www.hansrichter.at

PROJEKTLITER	DATUM	MASSSTÄBE	PLANNUMMER
D.I. K.R.	28.09.2000	1:100 Planformat 120/60	332-EP06