



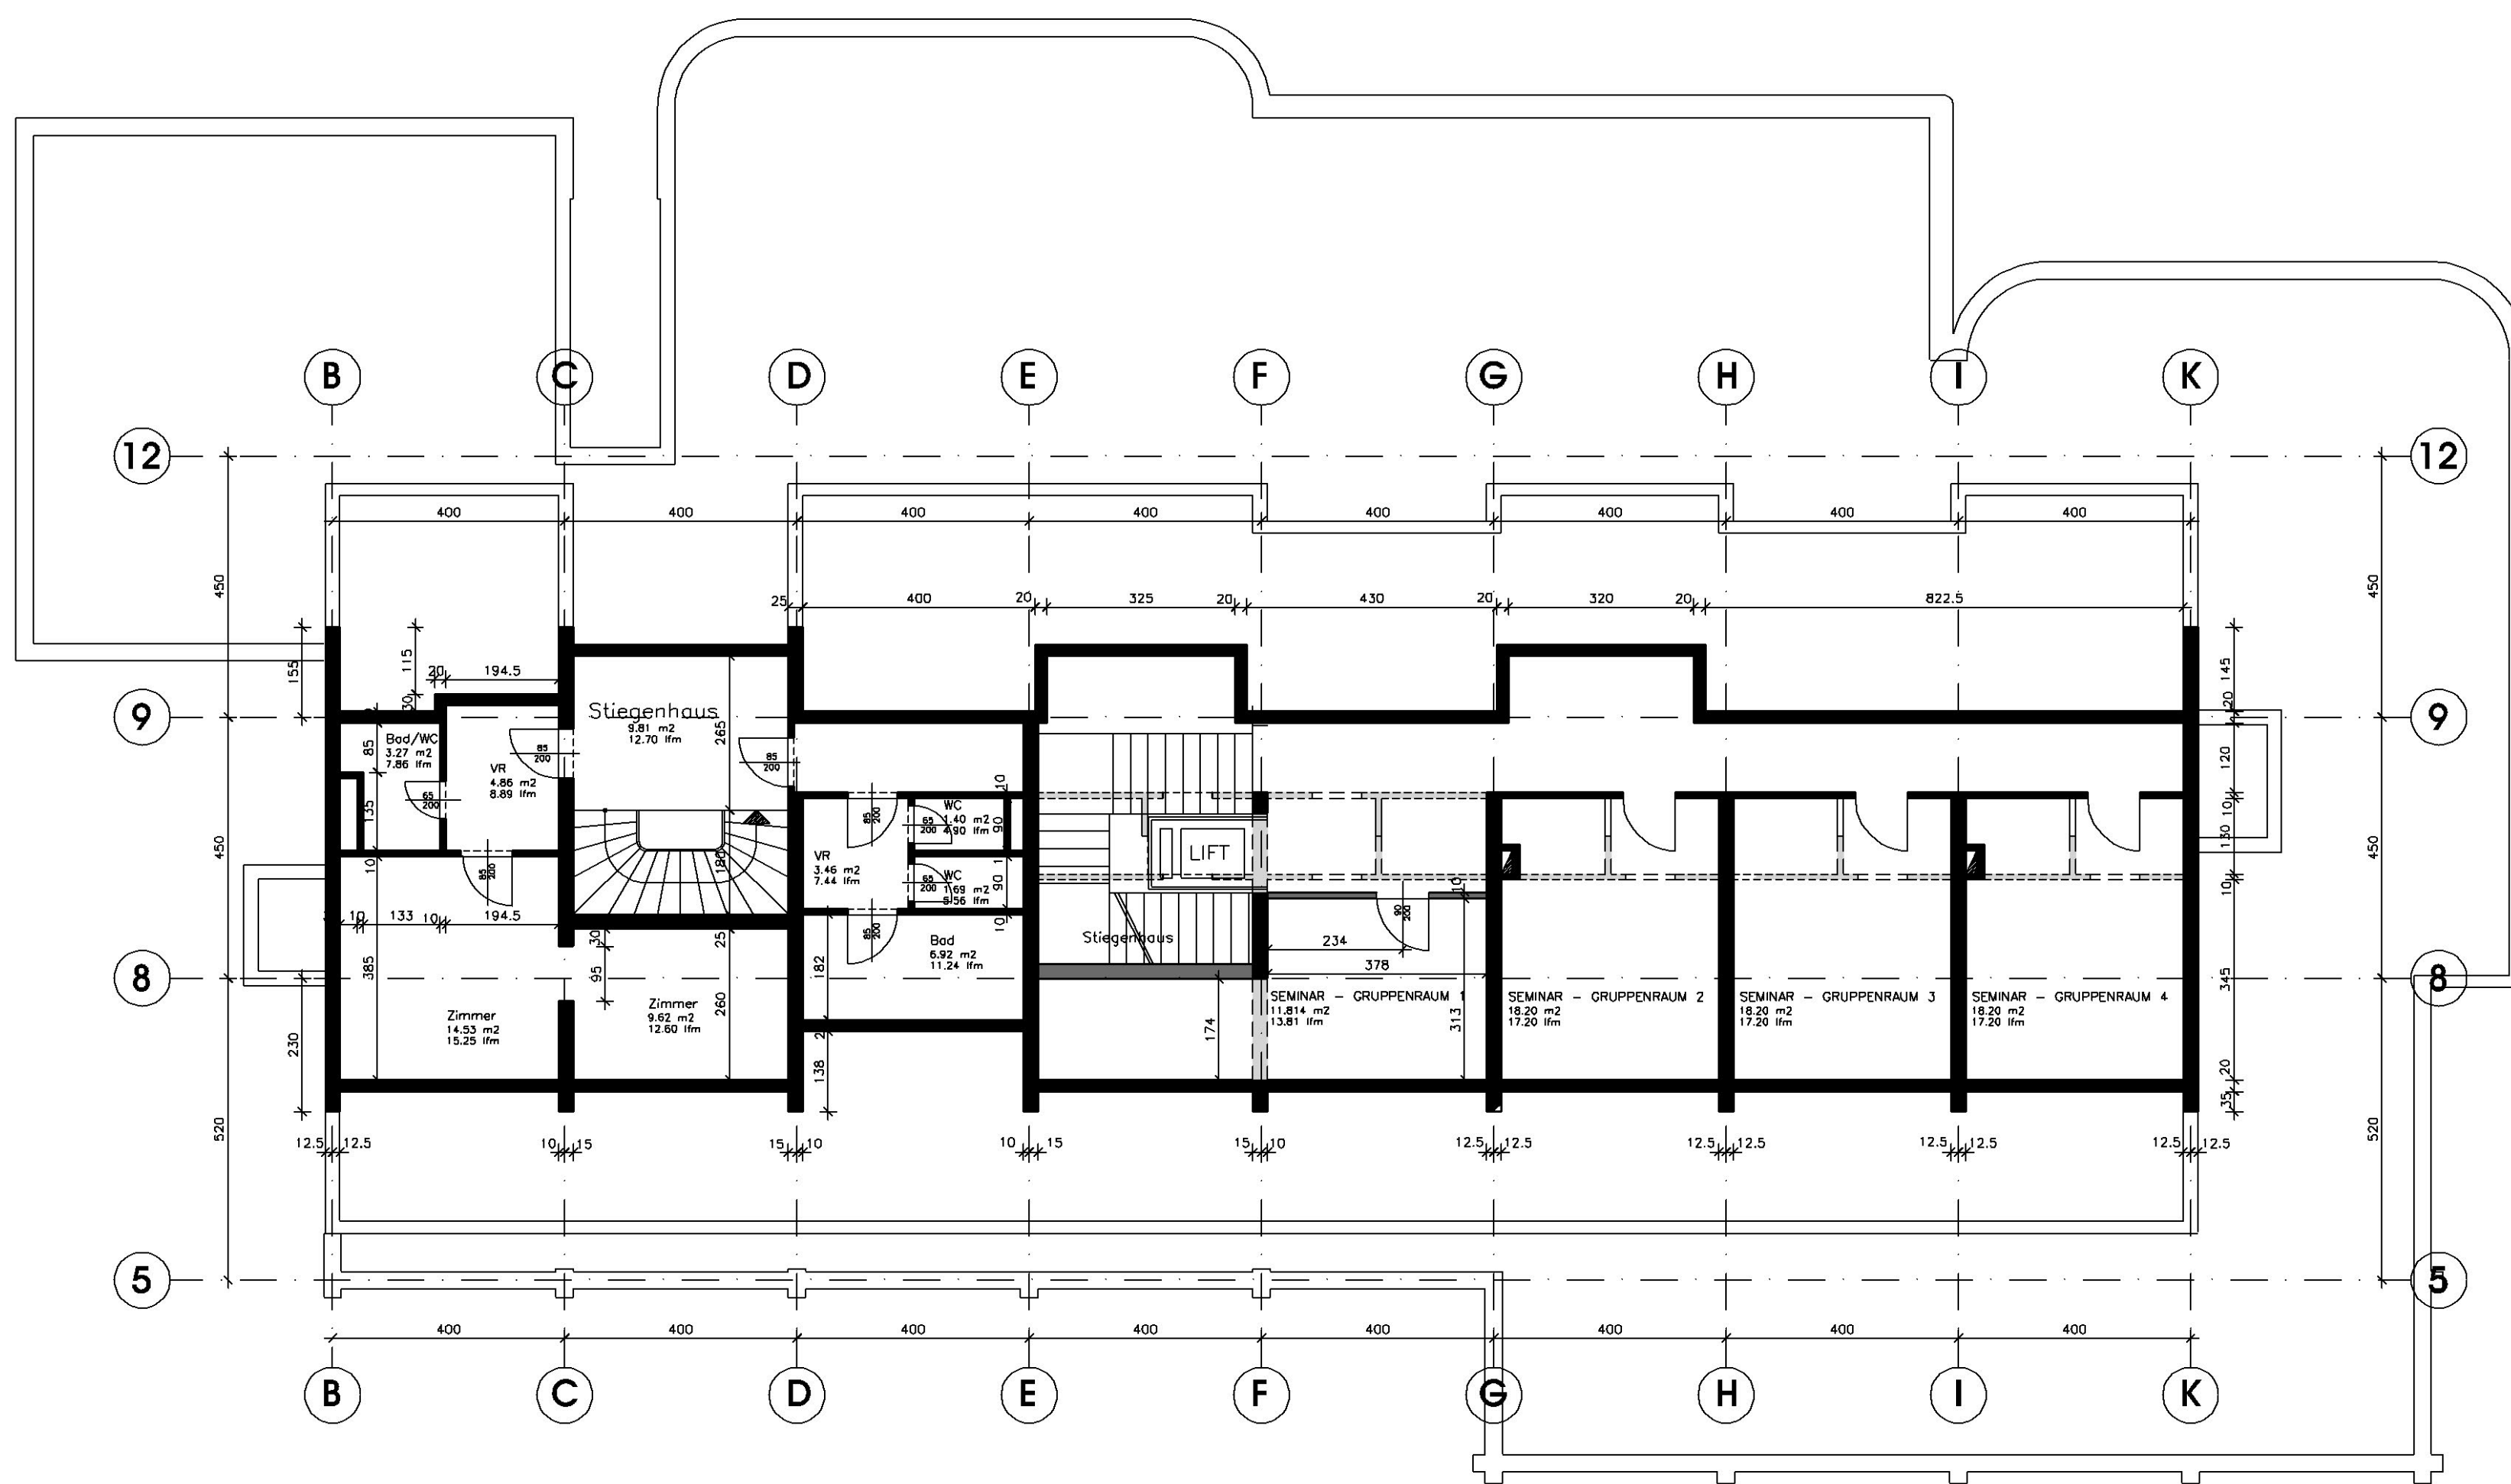

2. Obergeschoss

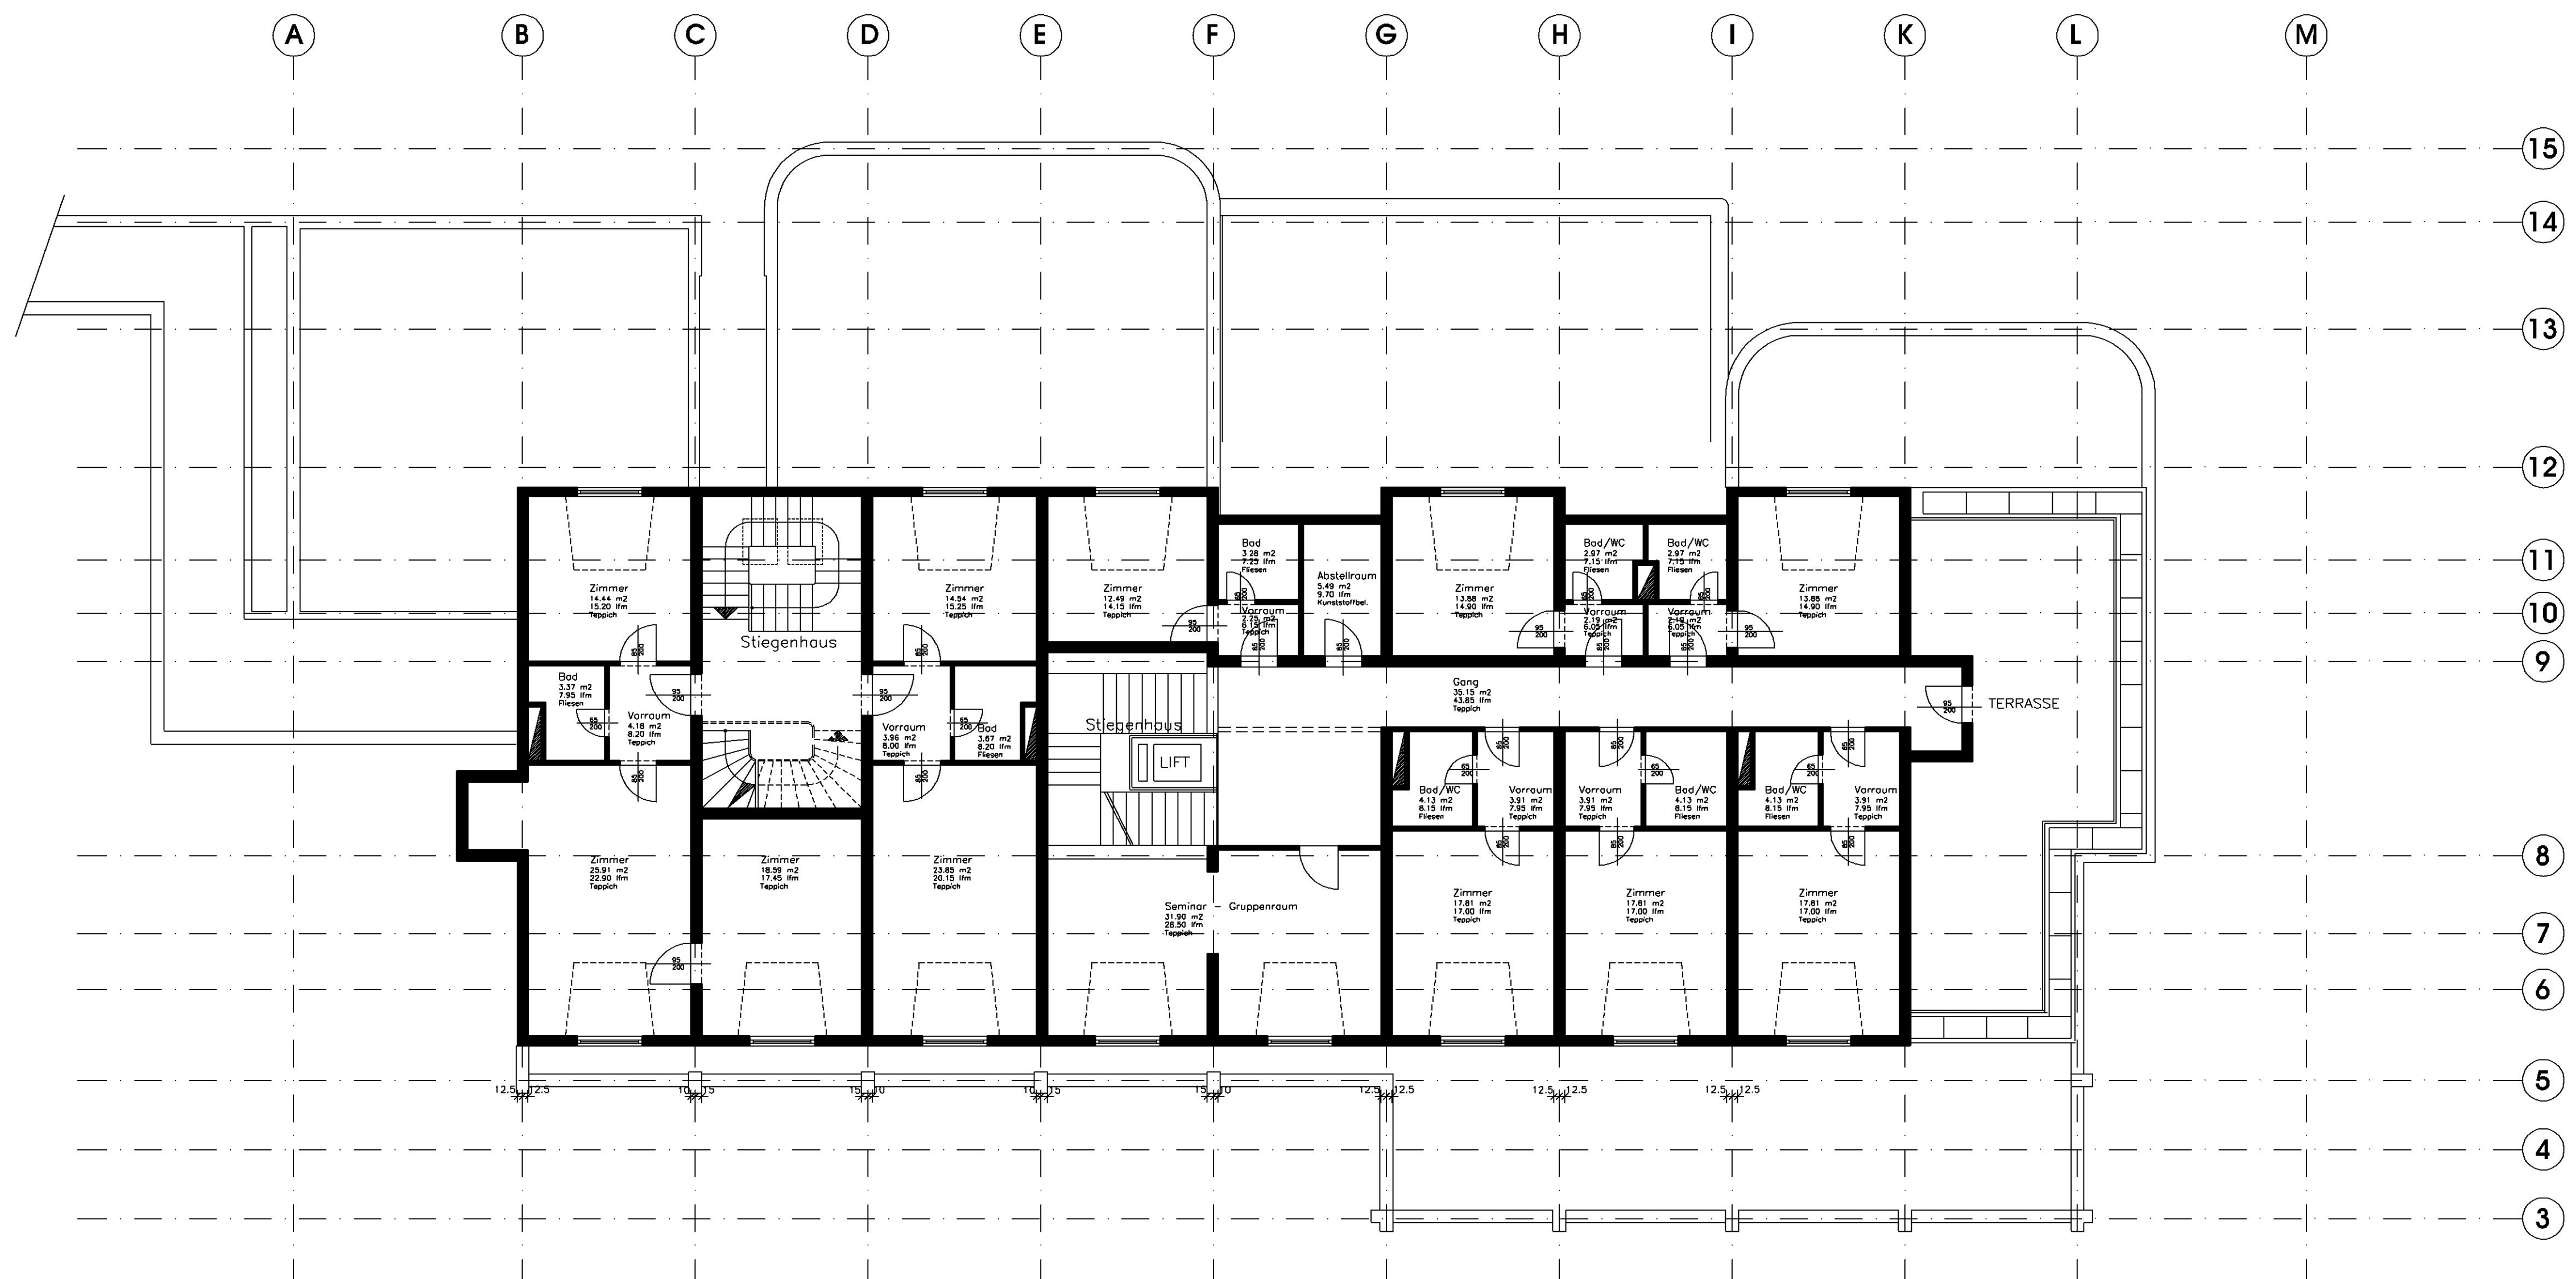

1. Obergeschoss

Legende:

- Bestand
- Abbruch
- Mauerwerk - neu
- Beton, Stb - neu

ausführungsplan

Projekt: Sanierung und Umbau Mobilisations- und Pflegezentrum Stubenberg

Bauherr: BUWOG - Bauen und Wohnen Gesellschaft m.b.H. Hietzinger Kai 131 A-1130 Wien

Lageübersicht M=1:1000

Objekt: Seminarhotel

Planlage: Haupthaus 1.OG - 2.OG

Projekt-Nr.: 332 Plan-Nr.: 332-AP21

Projektleiter: Dipl.-Ing. K. Richter Maßstab: 1:100

Arch.: Peter Richter

Arch.: Peter Richter

Datum: 26. Juli 2002

RICHTER ARCHITEKTUR ARCH. DIPL.-ING. KLAUS RICHTER staatlich befugter u. beeideter Ziviltechniker

ZT

bismarckstrasse 12, 8280 Fürstenfeld, tel.: 03382/53344 fax: 53344 dw33 e-mail: office@richter-architektur.at homepage:richter-architektur.at